


BEHOORT BIJ		WIJZIGINGEN	
Bij de tekeningnummers zijn geen wijzigingsnummers vermeld			
Wijz.	Datum	Reg. nr.	Plu.
1	2-5-72	7399	
2			

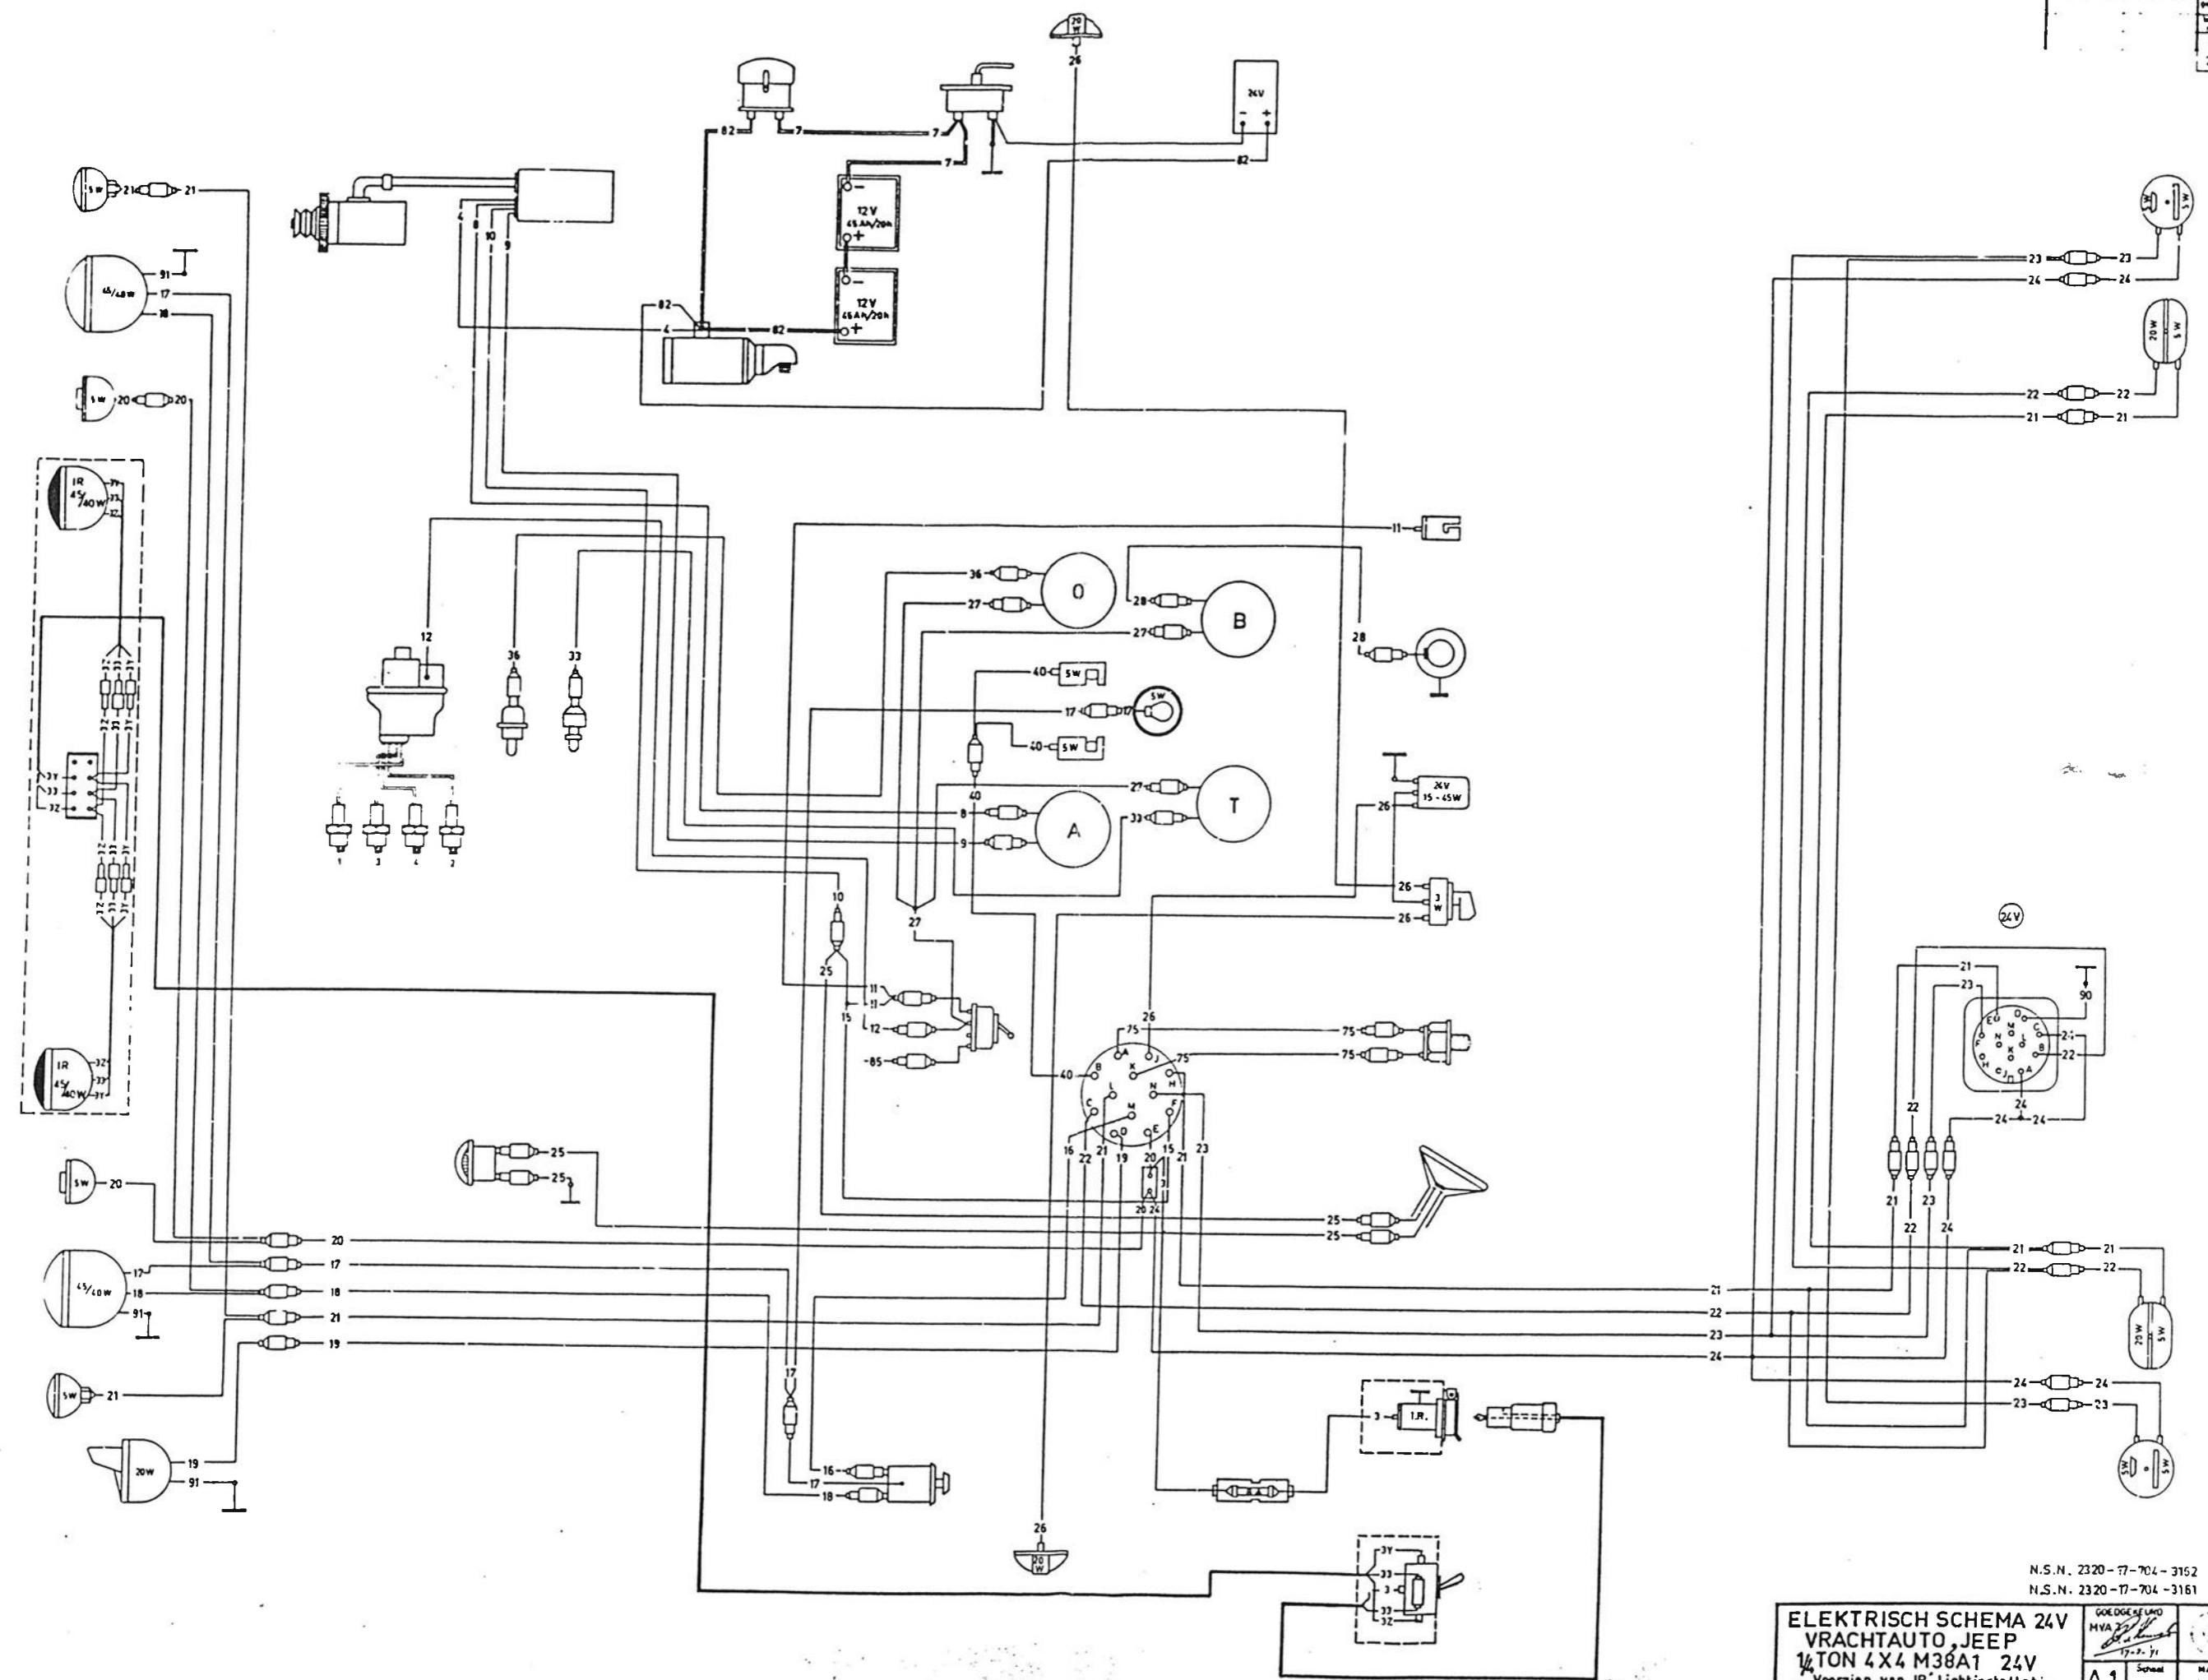

N.S.N. 2320-77-704-3162  
 N.S.N. 2320-77-704-3161

<b>ELEKTRISCH SCHEMA 24V</b>		GOEDGEKEUPT	
VRACHTAUTO, JEEP		MVA	
1/2 TON 4X4 M38A1 24V		17-7-71	
Voorzien van IR Lichtinstallatie		MATEM	
A1		20°C	
Centraal Constructie Bureau		2320 S.144	
KWARTIERMEESTER-GENERAAL			